

3

Утверждена
Постановлением

(наименование документа об утверждении, включая наименования

АМО ГП «п. Онохой»

органов государственной власти или органов местного

самоуправления, принявших решение об утверждении схемы

или подписавших соглашение о перераспределении земельных участков)

от _____ № _____

**Схема расположения земельного участка или земельных участков
на кадастровом плане территории**

Условный номер земельного участка ¹ :ЗУ1		
Площадь земельного участка ² 1292 м ²		
Обозначение характерных точек границ	Координаты ³ , м	
	X	Y
1	2	3
н4	542332.90	4181688.98
н1	542335.53	4181718.87
н2	542292.64	4181722.64
н3	542290.01	4181692.75
н4	542332.90	4181688.98


МСК-03, зона 4

Местоположение: Республика Бурятия, Заиграевский район, пгт. Онохой, мкр. Лесной ул. 3

Категория земель: земли населенных пунктов

Разрешенное использование: для индивидуального жилищного строительства

Территориальная зона: жилая

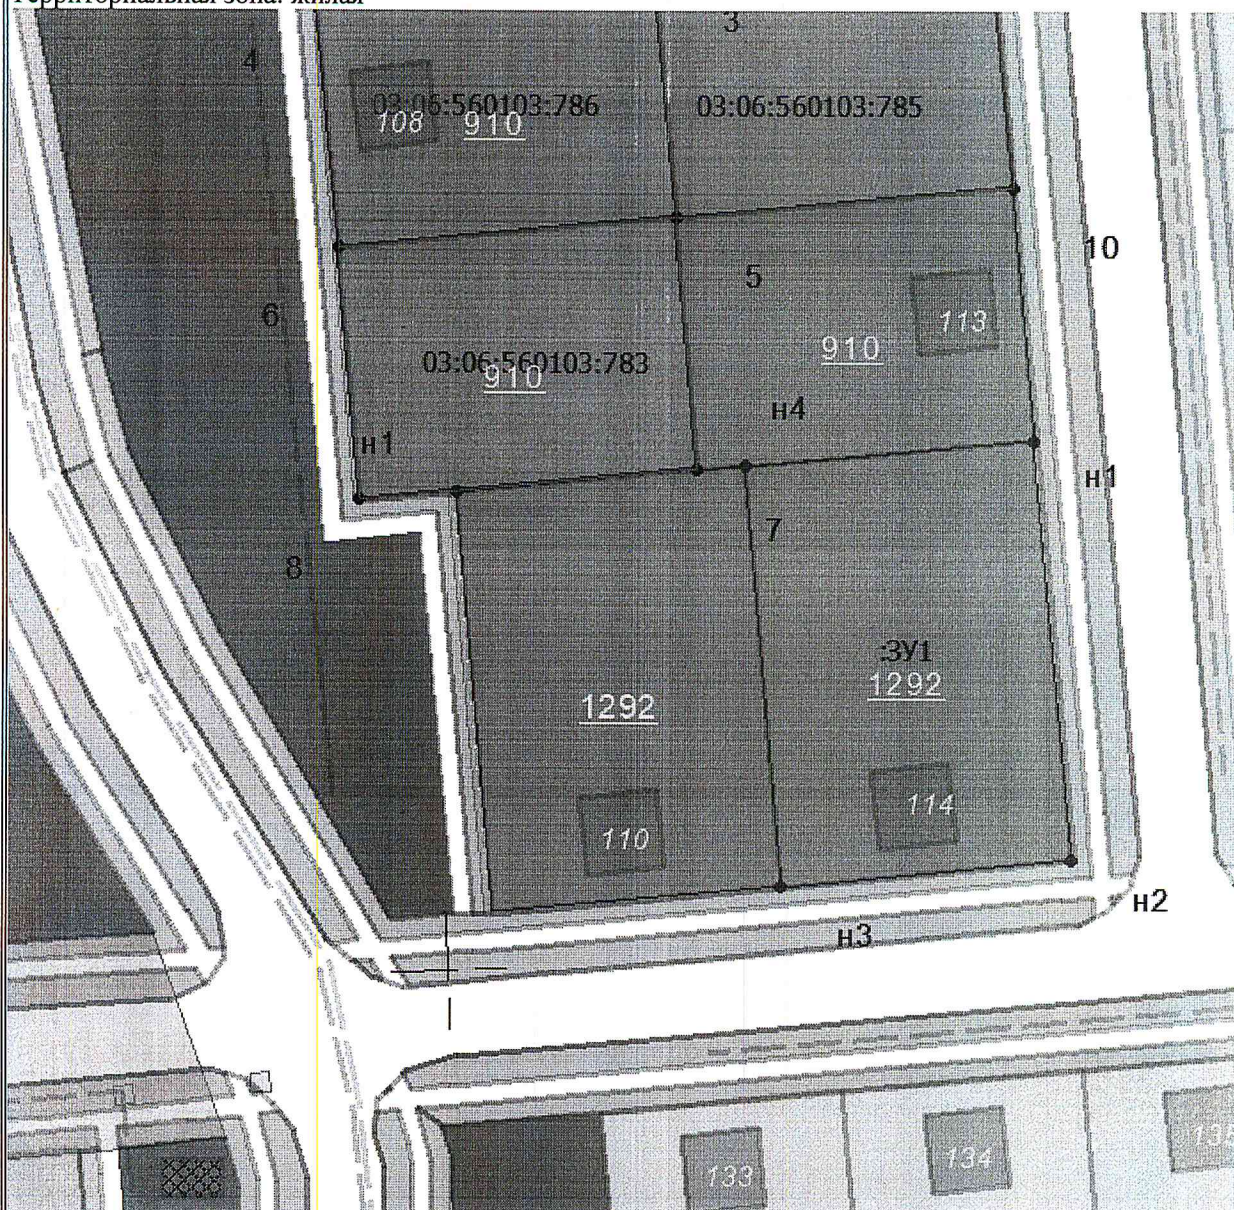

Масштаб 1: 1000

Условные обозначения:

—

Границы существующих земельных участков

—

Граница образуемого земельного участка

—

Граница кадастрового квартала

03:06:560102

Номер кадастрового квартала

:3У1

Образуемый земельный участок

¹ Указывается в случае, если предусматривается образование двух и более земельных участков.