

Утверждена
Постановлением

(наименование документа об утверждении, включая наименования

АМО ГП «п. Онохой»

органов государственной власти или органов местного

самоуправления, принявших решение об утверждении схемы

или подписавших соглашение о перераспределении земельных участков)

от _____ № _____

Схема расположения земельного участка или земельных участков
на кадастровом плане территории

Условный номер земельного участка _____

Площадь земельного участка 2500 м²

Обозначение характерных точек границ	Координаты, м	
	X	Y
1	2	3
н1	546936.48	4182765.70
н2	546951.53	4182793.61
н3	546949.93	4182794.49
н4	546931.62	4182805.03
н5	546917.44	4182813.04
н6	546899.87	4182823.12
н7	546886.85	4182830.55
н8	546880.60	4182819.06
н9	546875.71	4182809.93
н10	546871.82	4182802.74
н11	546876.86	4182799.87
н12	546875.27	4182797.08
н13	546880.38	4182794.04
н14	546888.34	4182789.16
н15	546897.06	4182785.32
н16	546903.11	4182781.83
н17	546915.91	4182775.95
н18	546929.58	4182769.11
н19	546934.68	4182766.59
н1	546936.48	4182765.70


МСК-03, зона 4

Местоположение: Республика Бурятия, Заиграевский район, с. Старый Онохой, ул. Совхозная 166

Категория земель: земли населенных пунктов

Разрешенное использование: для индивидуального жилищного строительства

Территориальная зона: жилая

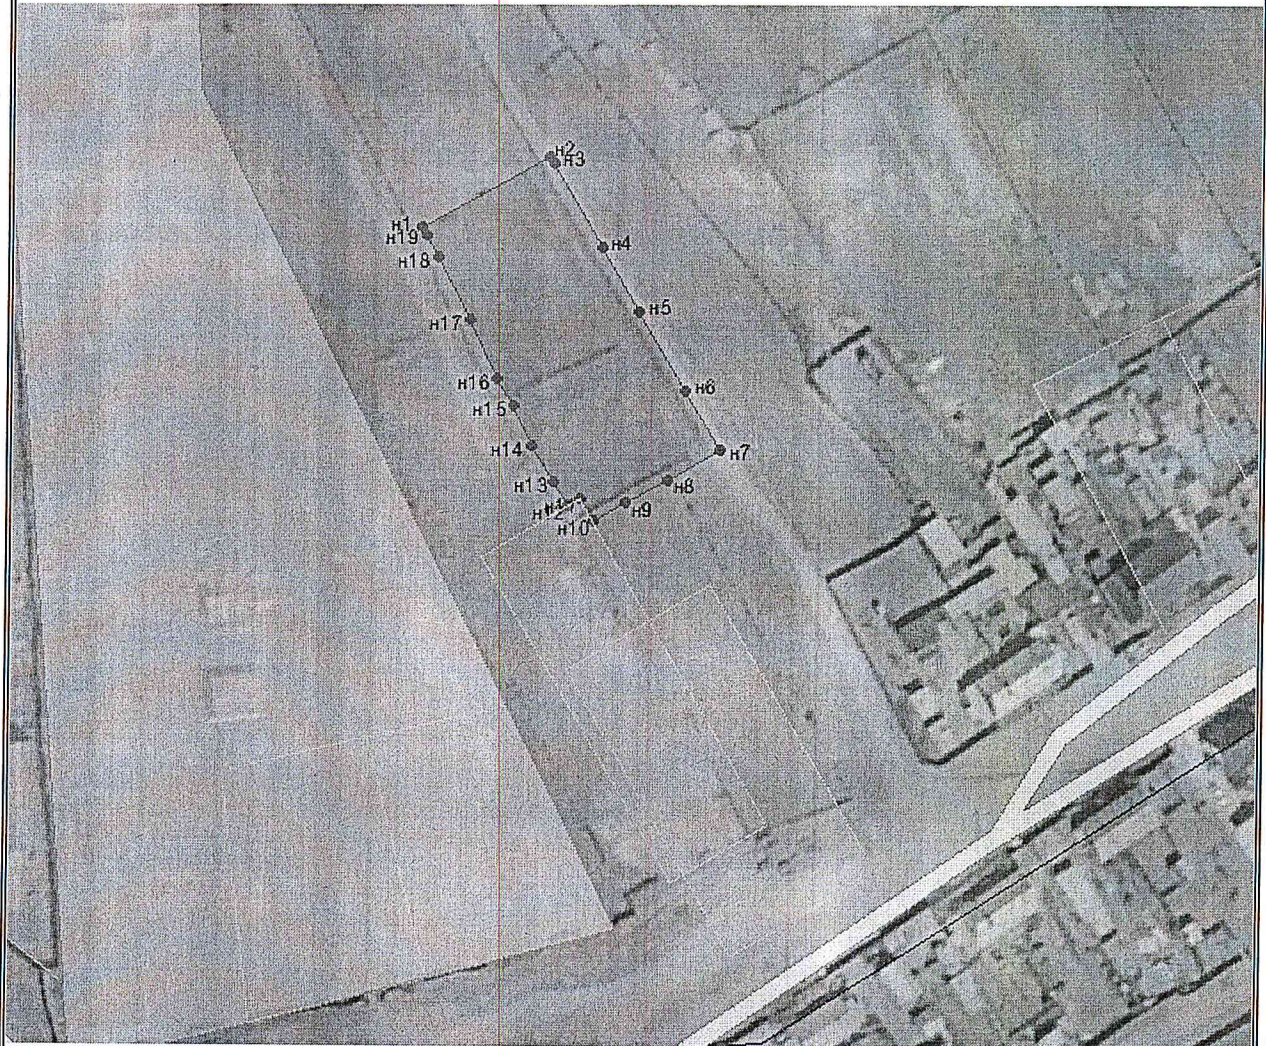

Масштаб 1: 1000

Условные обозначения:



Границы существующих земельных участков



Граница образуемого земельного участка



Граница кадастрового квартала

03:06:280101

Номер кадастрового квартала

:3У1

Образуемый земельный участок