


Дизайн проект территории по адресу: Республика
Бурятия, Заиграевский район, п. Онохой

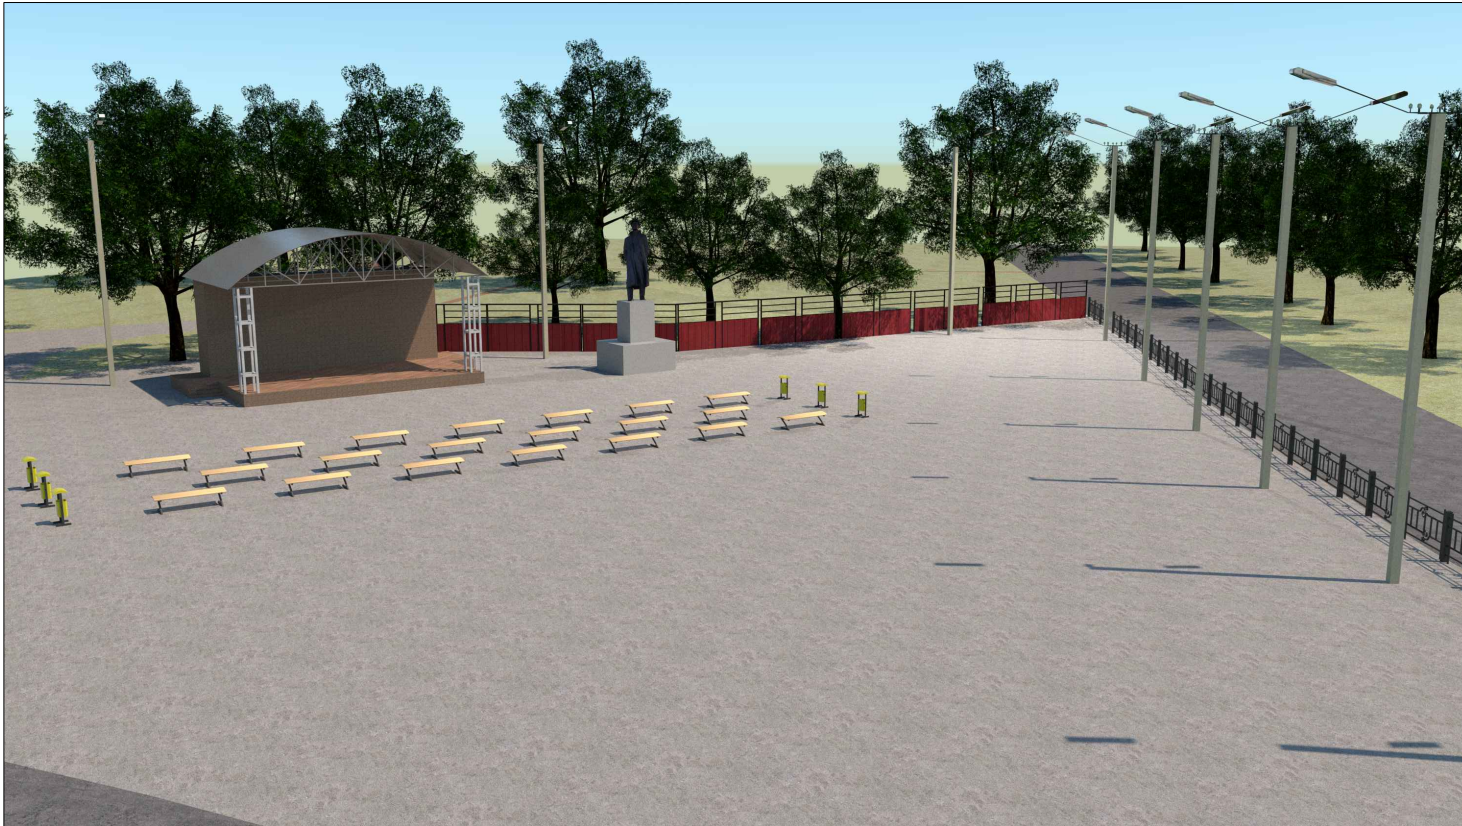

Эскизный проект предполагает установку: сцены; скамеек 20 шт.; урн 6 шт.; опор освещения 8 шт.